


# Hochwasserschutzmassnahmen Eggenwil

## Durchlass Kreuzweidbach im Weiler Hofer, Eg 02

### Bauprojekt

Situation 1:200, Detail 1:50

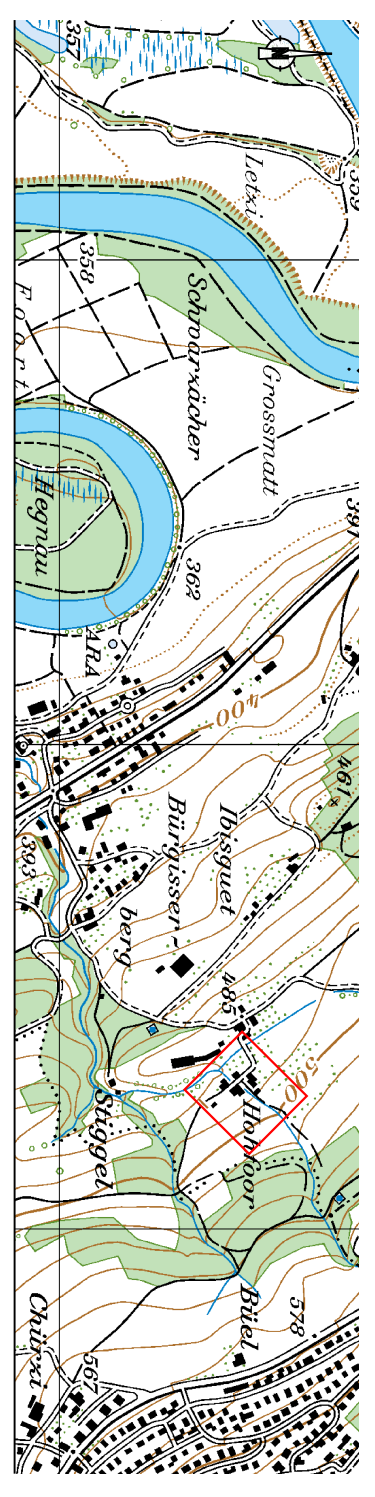


Bauherr:   
 Projekterfasser:

Projektnummer:	4066G110.44
Plannummer:	004
Format:	30x84
EDV-Prjkt:	5_Projektdateien2_Bauprojekt_Anlageprojekte_Plaene_004_Plaene.dwg
Profile:	
Alt:	
Erstellung:	Aenderung 1:
gezeichnet:	SilWP 06.02.2012
geprüft:	Cr 03.05.2012
freigegeben:	Kee 03.05.2012
Beschreibung der letzten Änderung:	Aktualisierung



5201 Brugg  
Neunhark 1  
T 056 460 97 00  
F 056 460 97 00  
brugg@portaag.ch  
www.portaag.ch

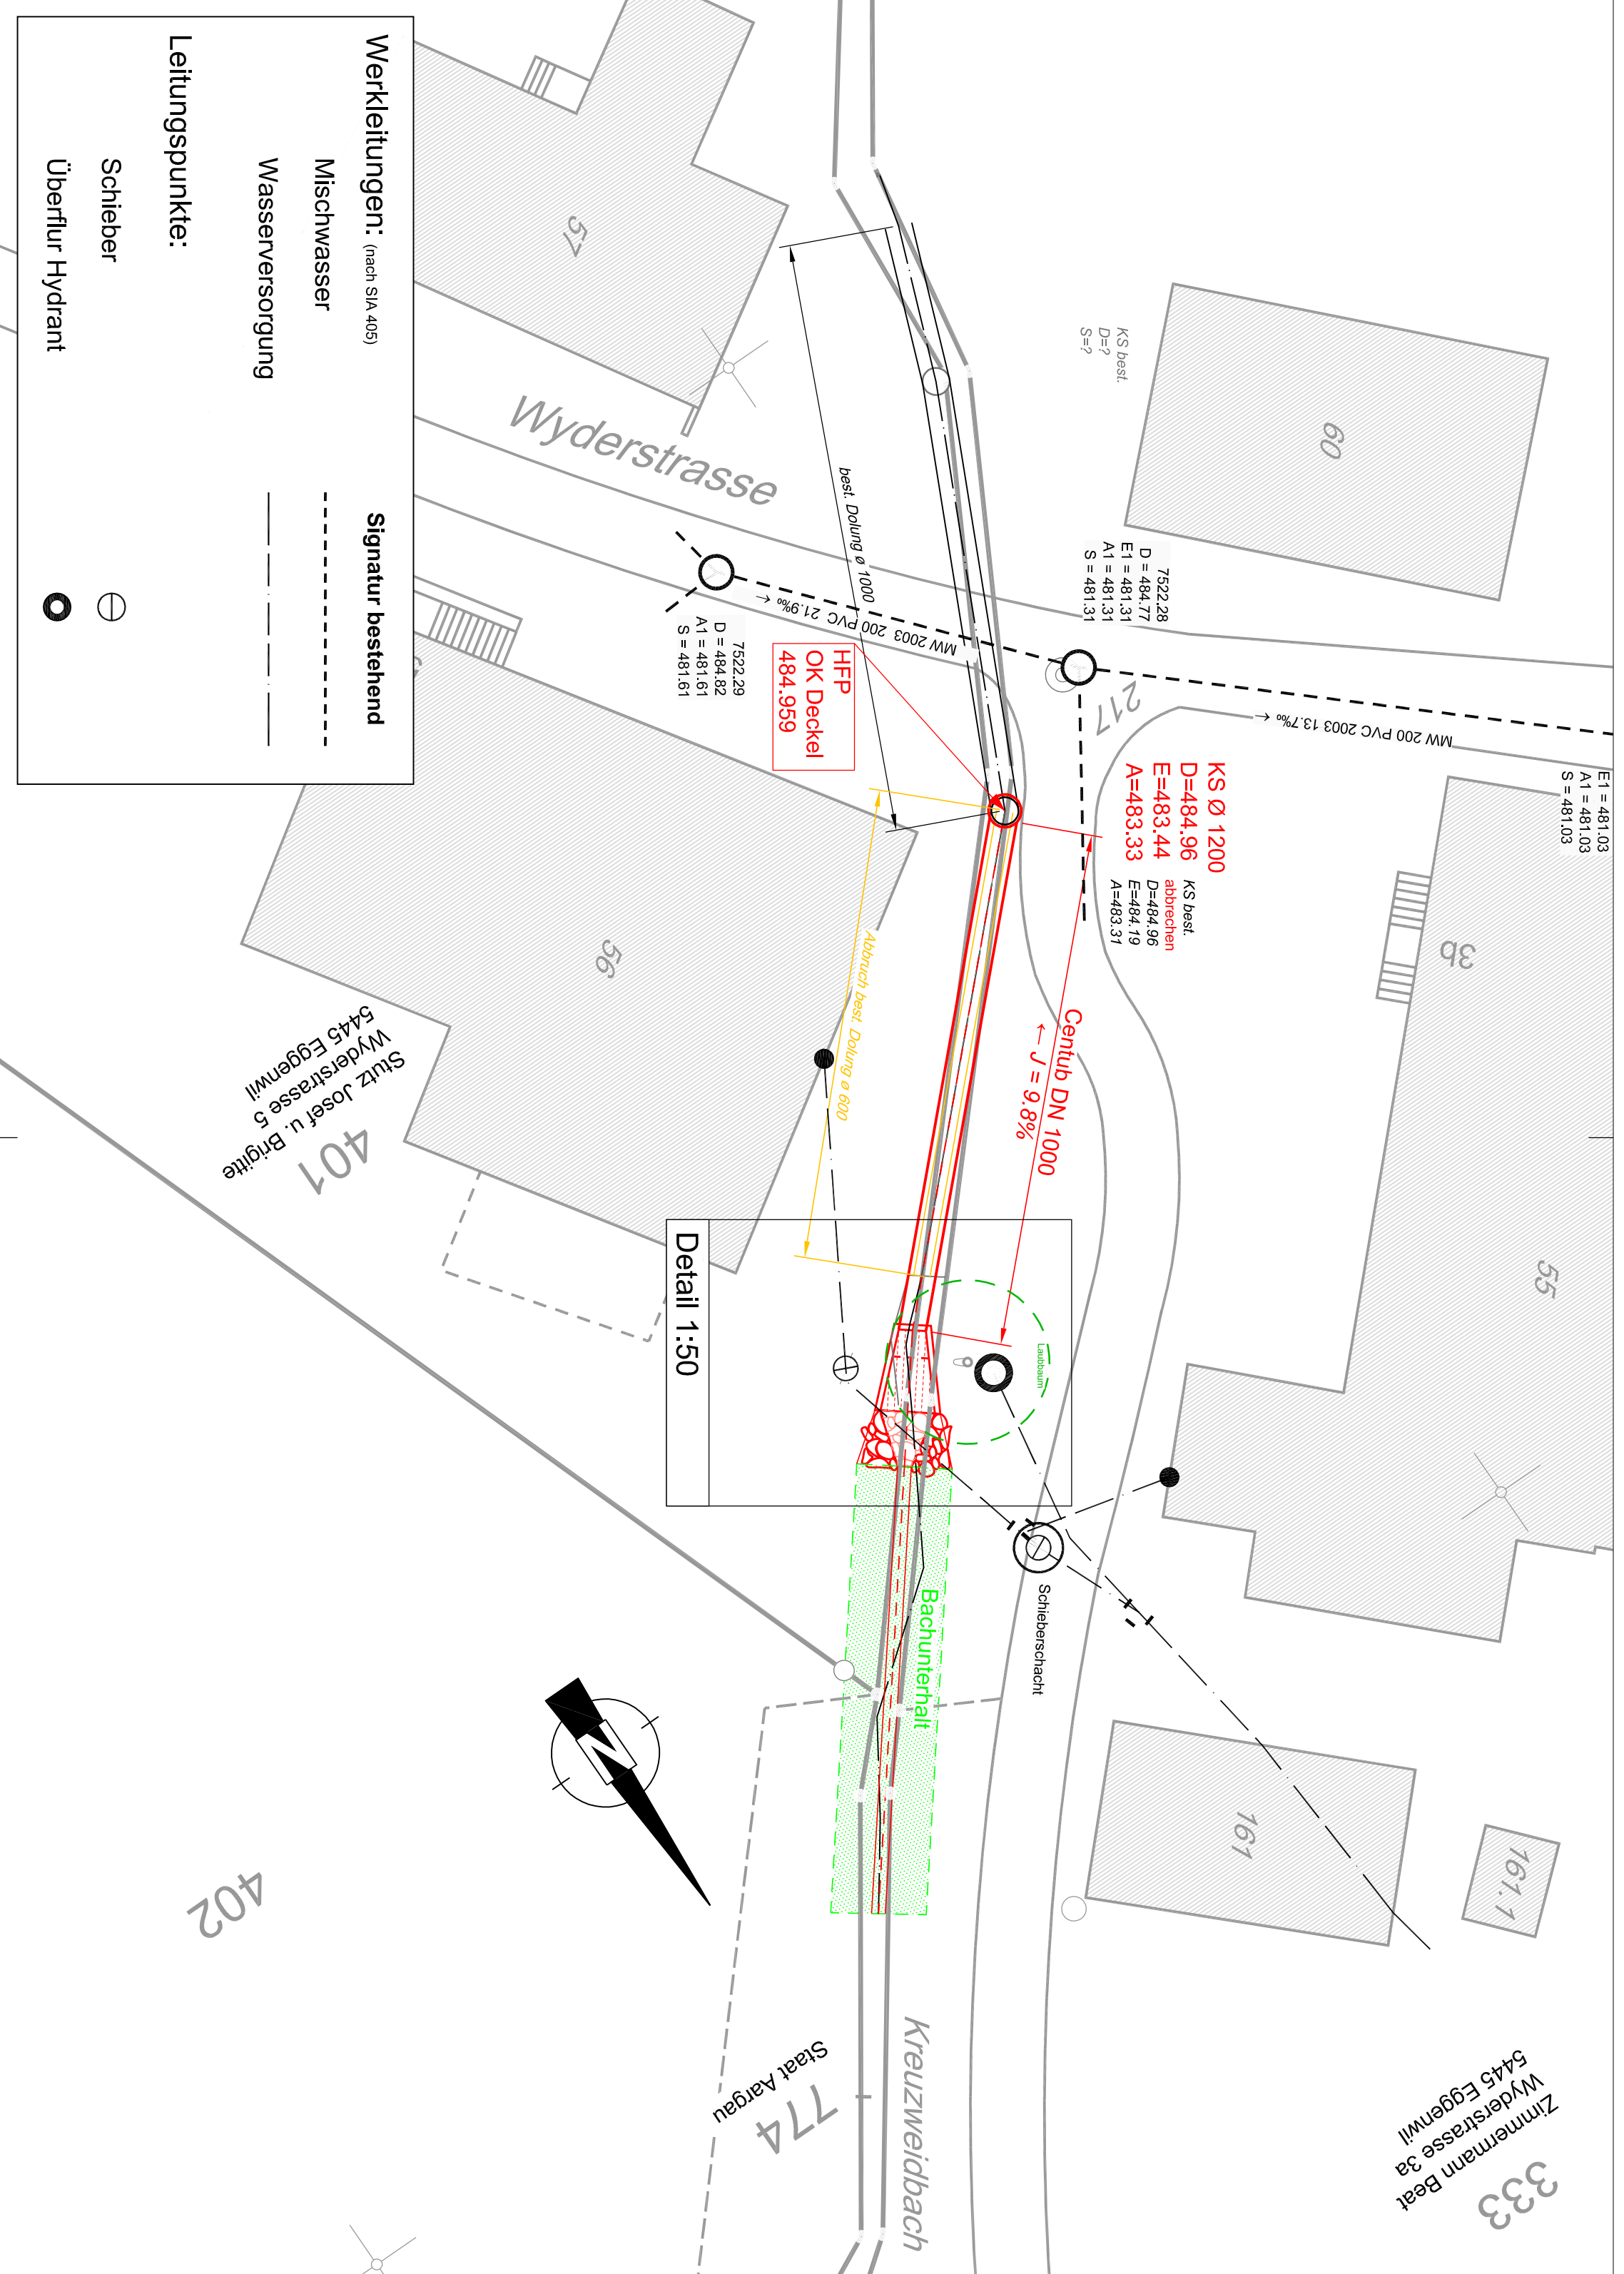

**Werkleitungen:** (nach SIA 405)

Mischwasser  **Signatur bestehend**

Wasserversorgung

**Leitungspunkte:**

Schieber

Überflur Hydrant

