


# Hochwasserschutzmassnahmen Eggenwil

## Grobrechen bei Durchlass Junebach, Eg 06

### Bauprojekt

Situation 1:200, Detail 1:50

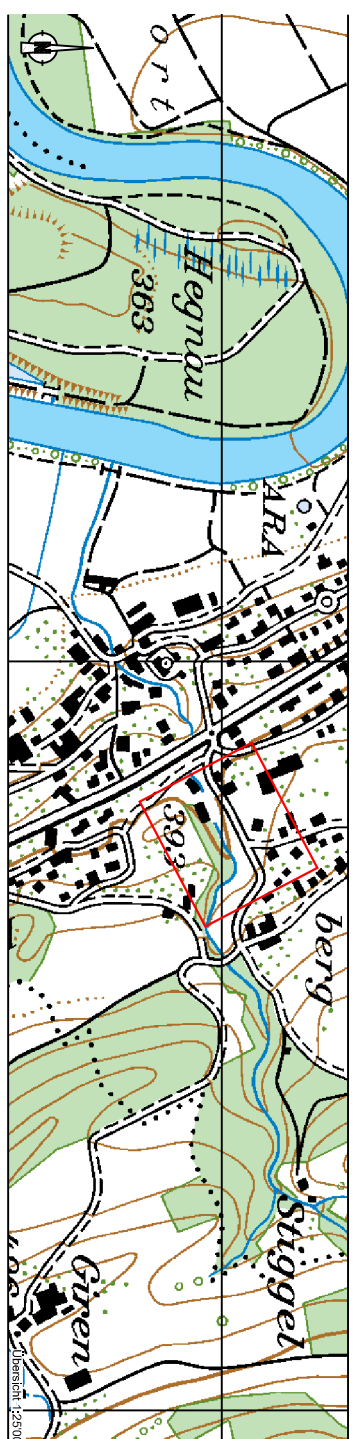

Bauherr:

Projektverfasser:

Projektnummer: 4086G110.43

Plannummer: G110-007

Format: 30x84

EDV-Plot: I5\_Proj...12\_Bauprojekt\_Auftragp...\_c\_Planen\007\_Planendwg

Profile:

Art: Erstellung Änderung 1: Änderung 2:

gezeichnet: SWVP 06.02.2012 Rev 21.08.2012

geprüft: Cr 03.05.2012 Cr 21.08.2012

freigegeben: Kee 03.05.2012 Kee 21.08.2012

Beschreibung der letzten Änderung: Aktualisierung



5201 Brugg  
Neumarkt 4  
T 056 460 87 00  
brugg@porta.ch  
www.porta.ch

